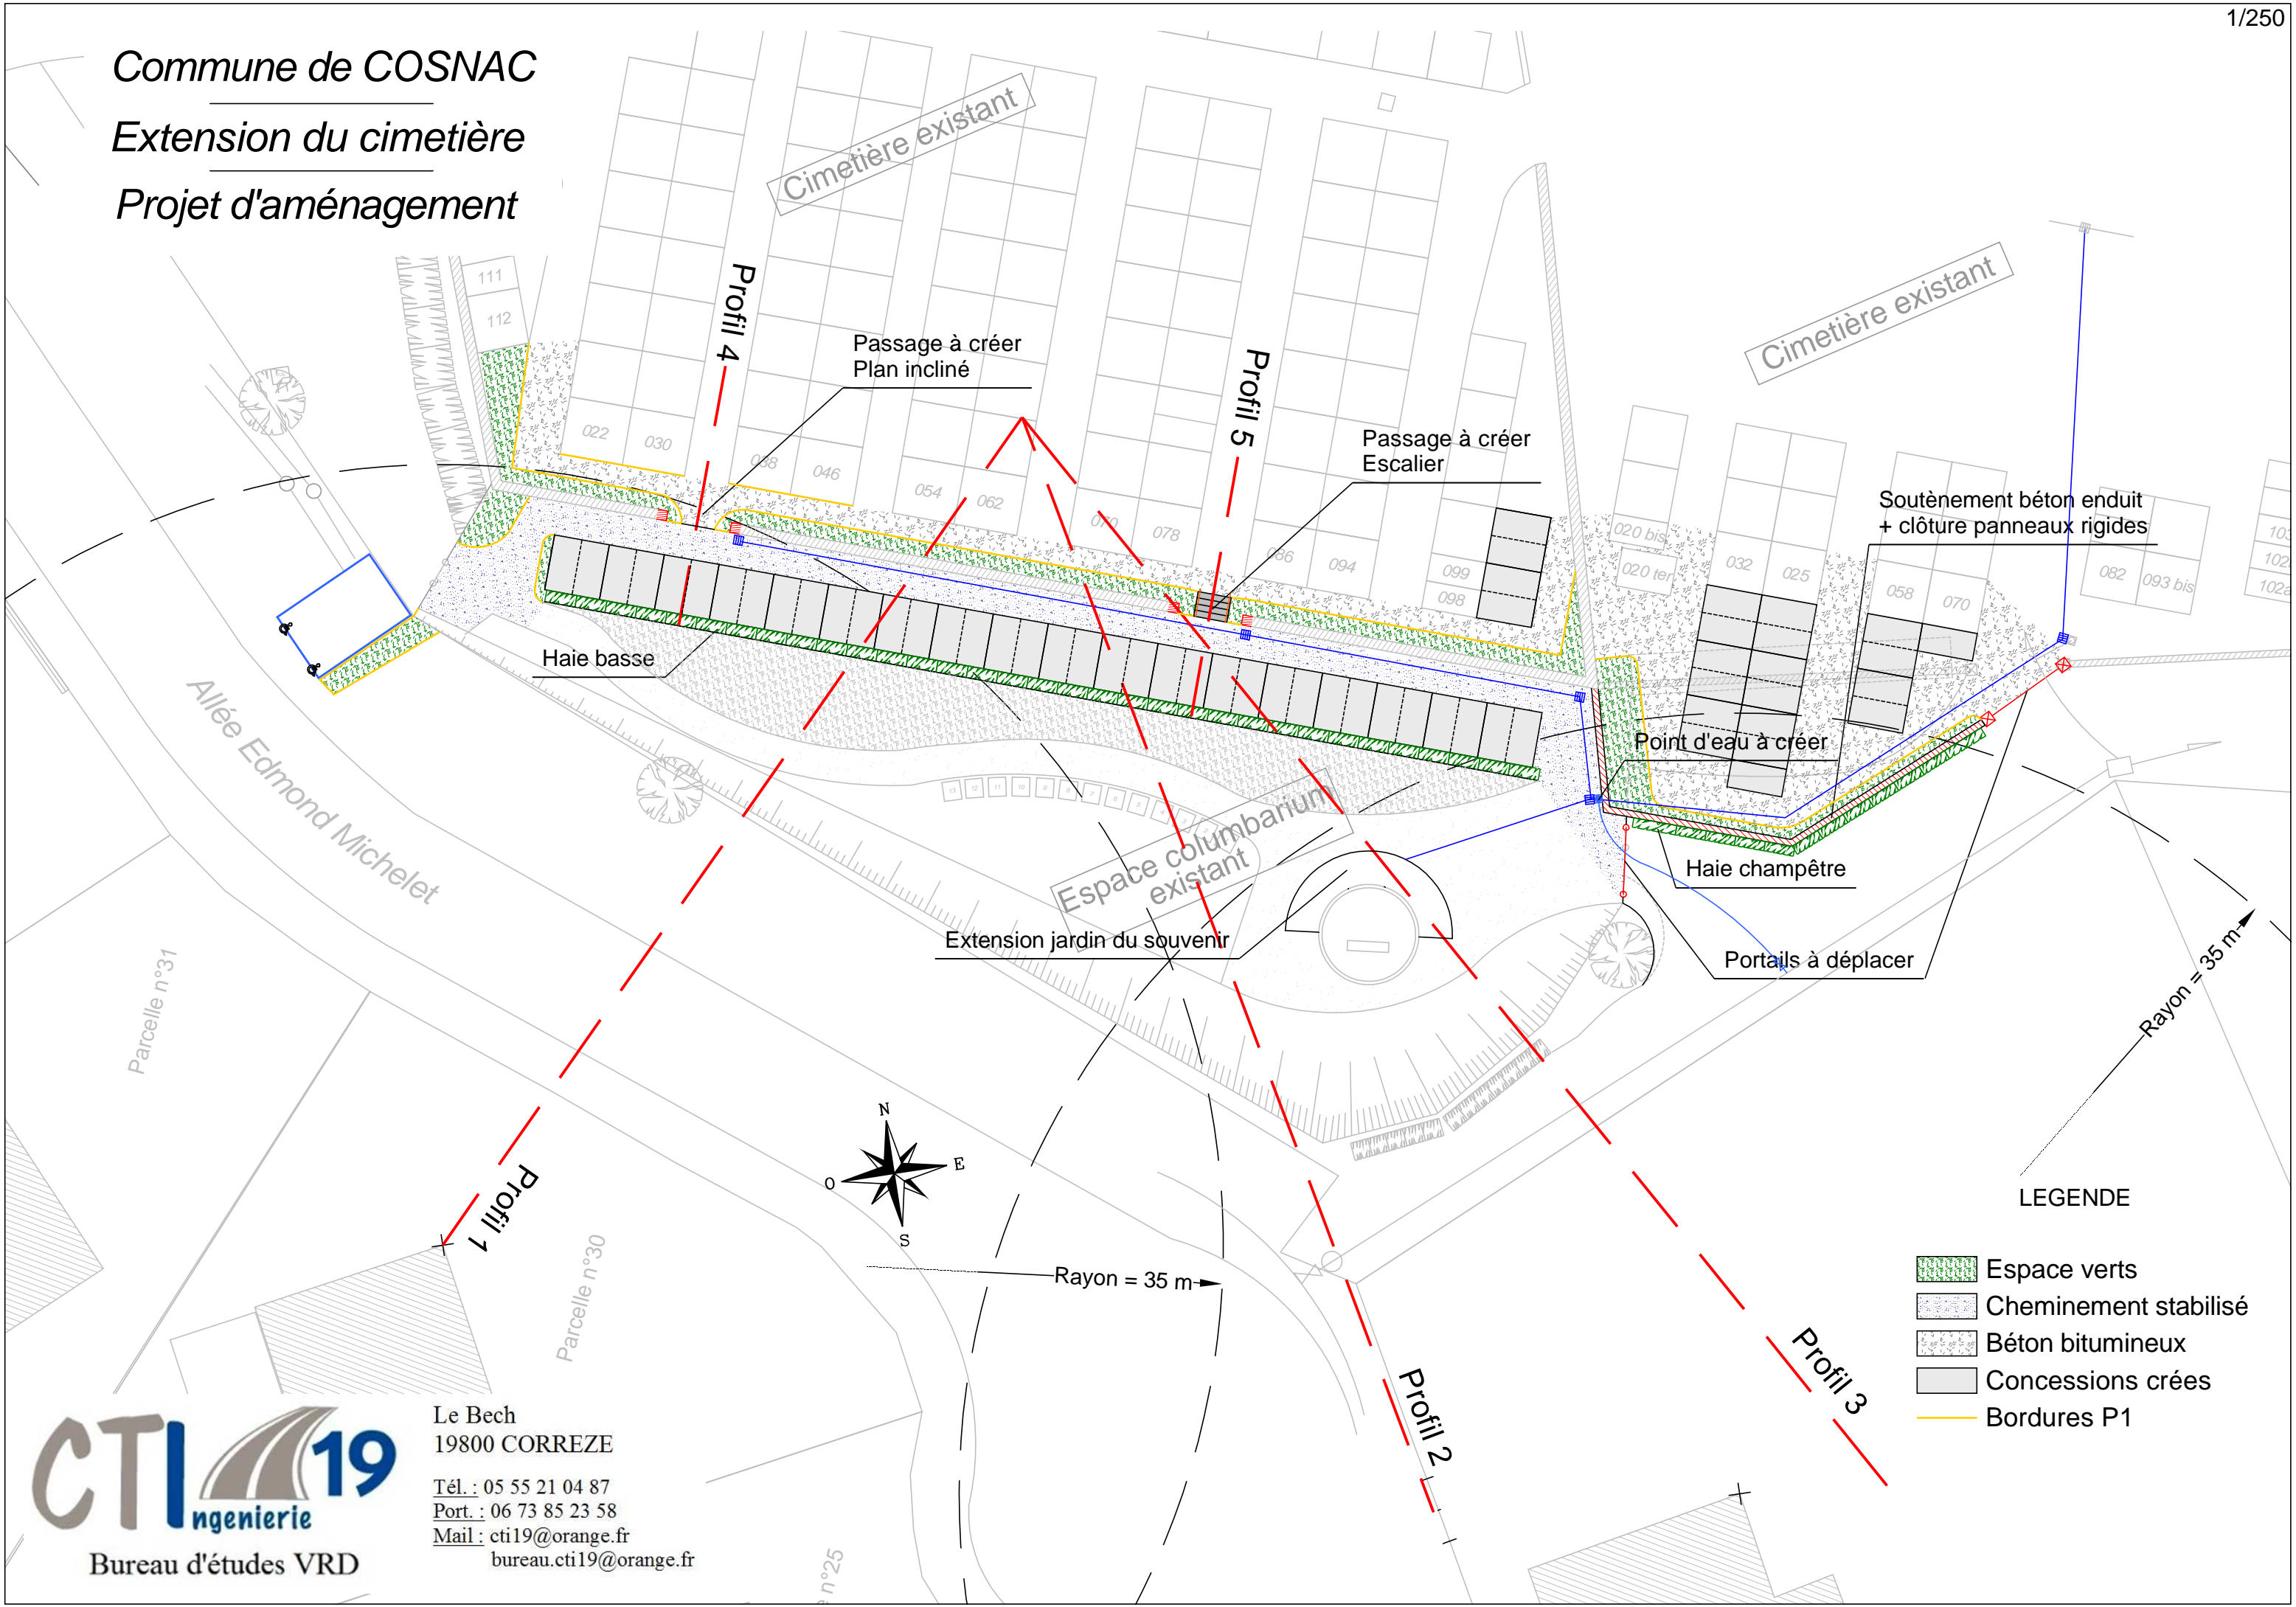

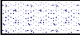





Commune de COSNAC Extension du cimetière Projet d'aménagement



LEGENDE

-  Espace verts
-  Cheminement stabilisé
-  Béton bitumineux
-  Concessions créées
-  Bordures P1