



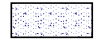
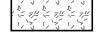


Commune de COSNAC

Extension du cimetière

Projet d'aménagement

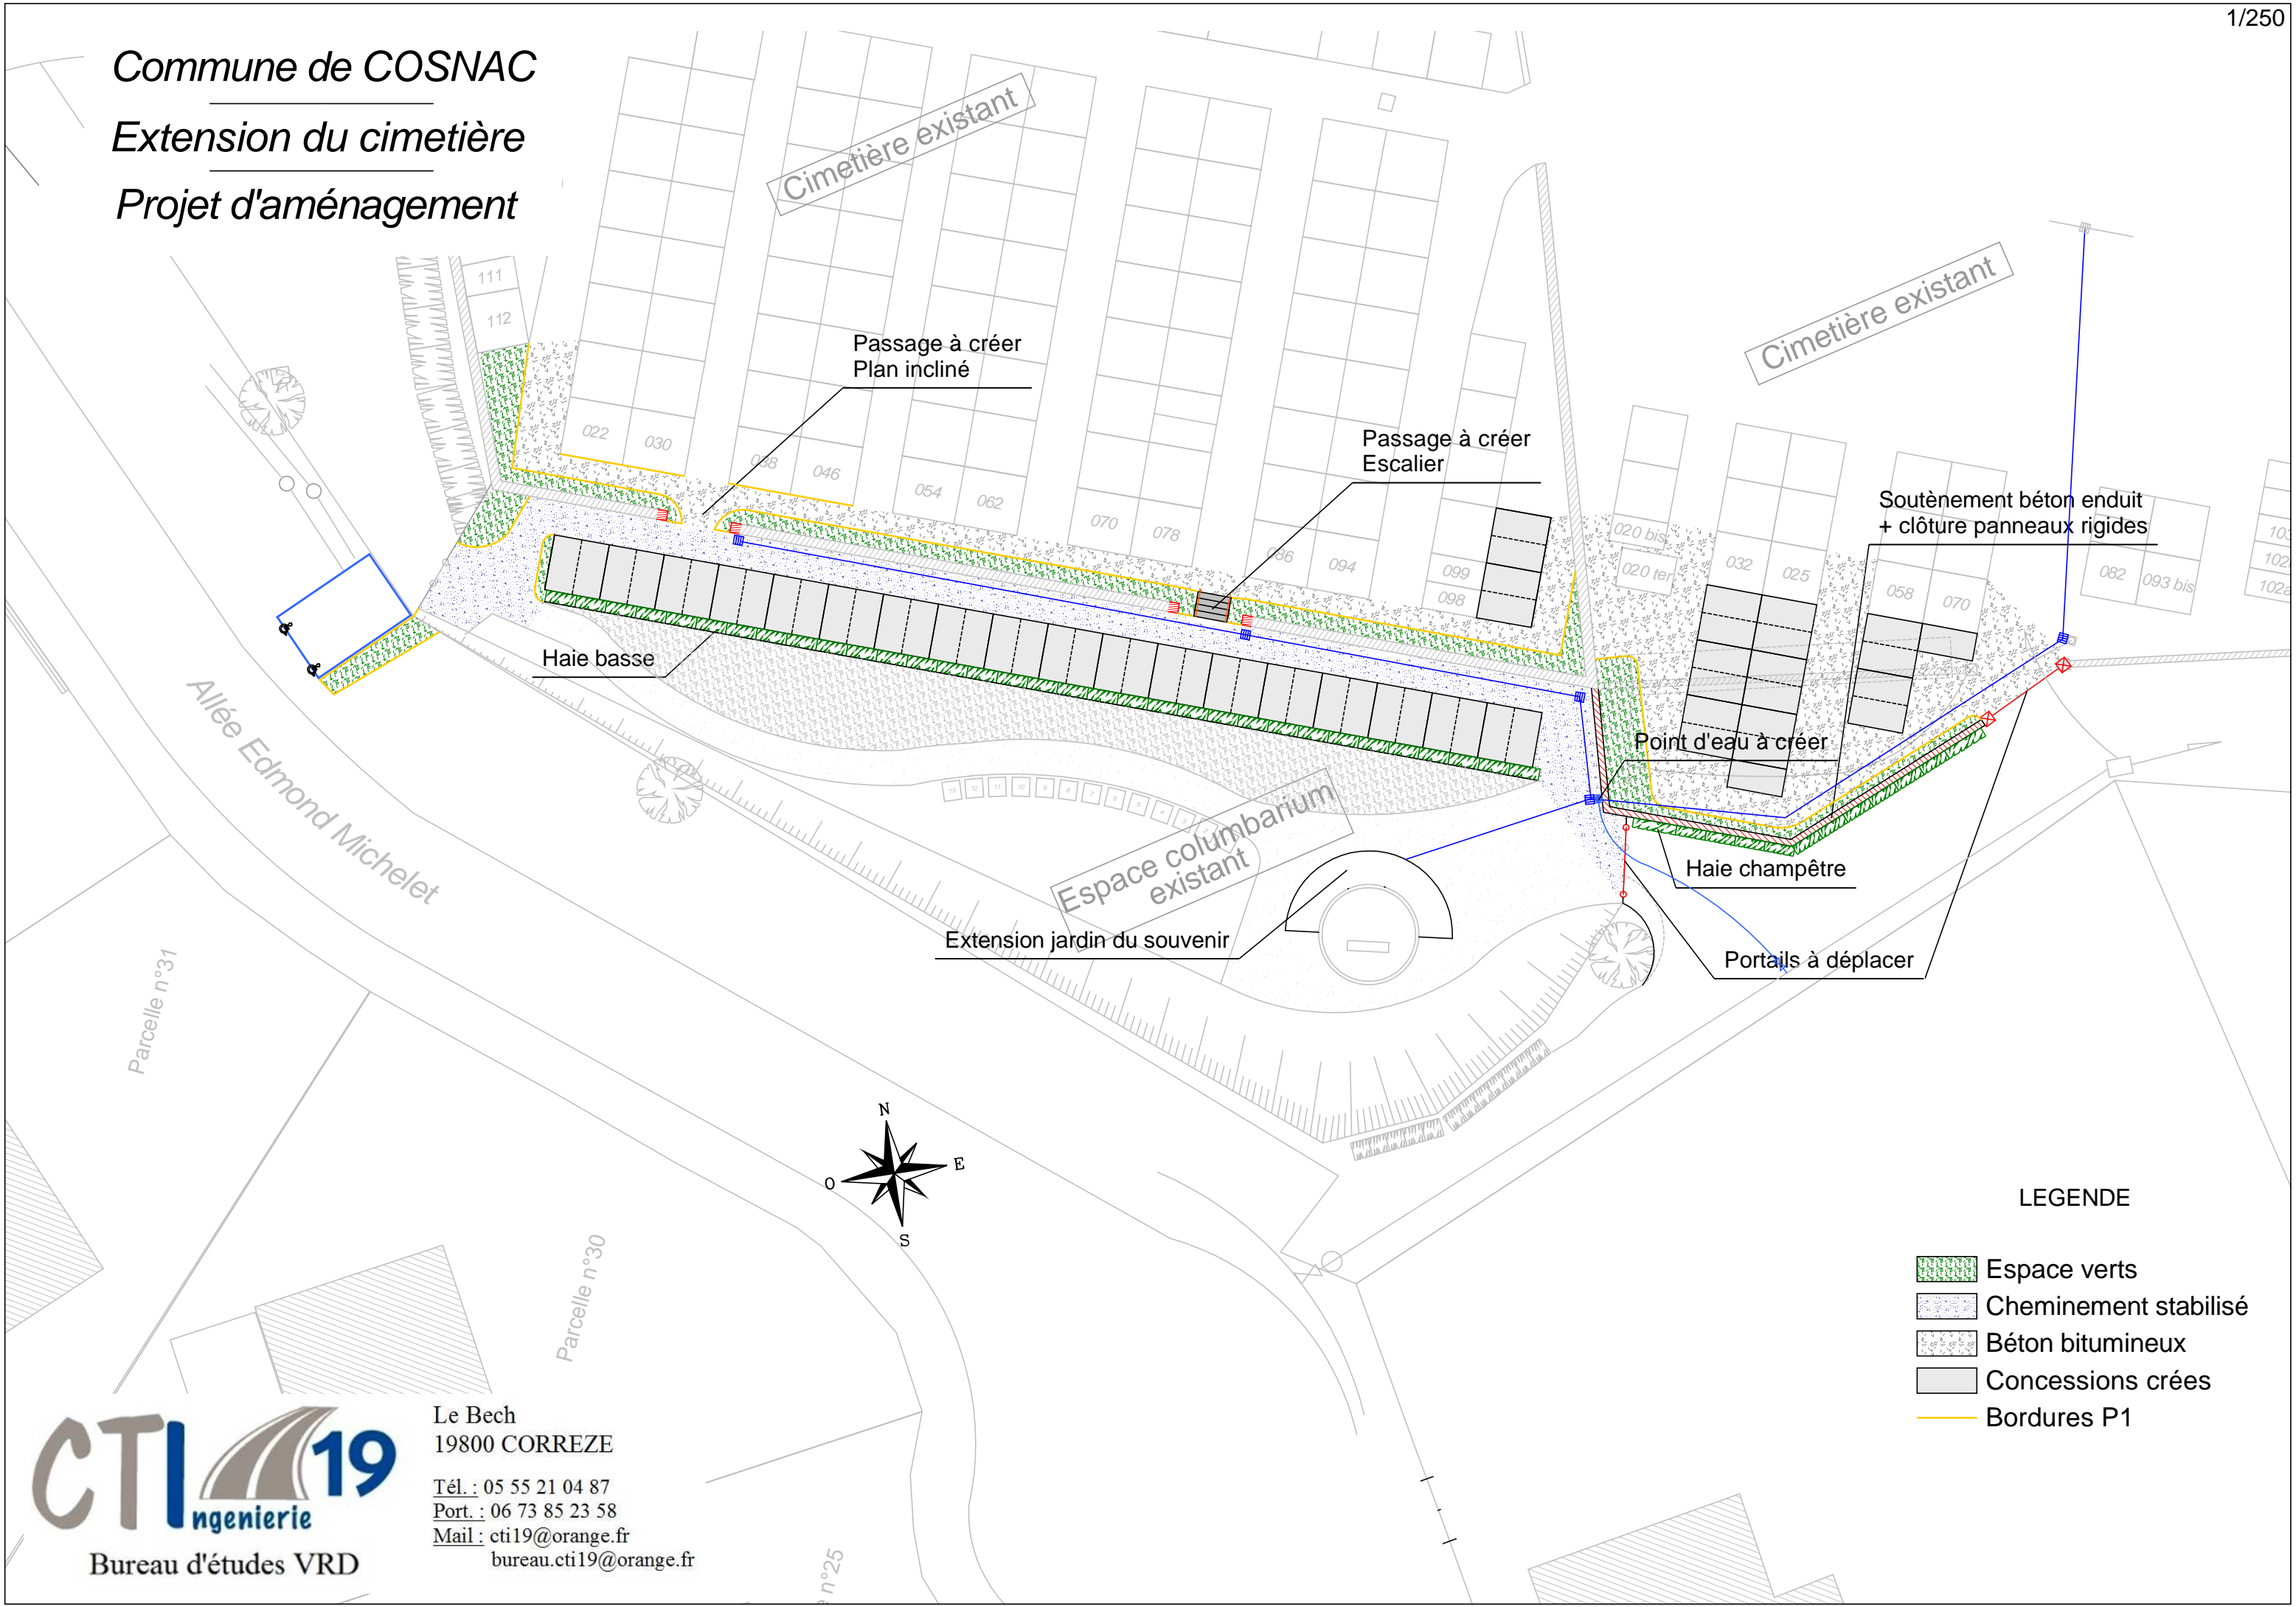

LEGENDE

-  Espace verts
-  Cheminement stabilisé
-  Béton bitumineux
-  Concessions créées
-  Bordures P1

CTI 19
 Ingenierie
 Bureau d'études VRD

Le Bech
 19800 CORREZE
 Tél. : 05 55 21 04 87
 Port. : 06 73 85 23 58
 Mail : cti19@orange.fr
 bureau.cti19@orange.fr