



Commune de COSNAC
 Extension du cimetière
 Profils en travers

Profil 1

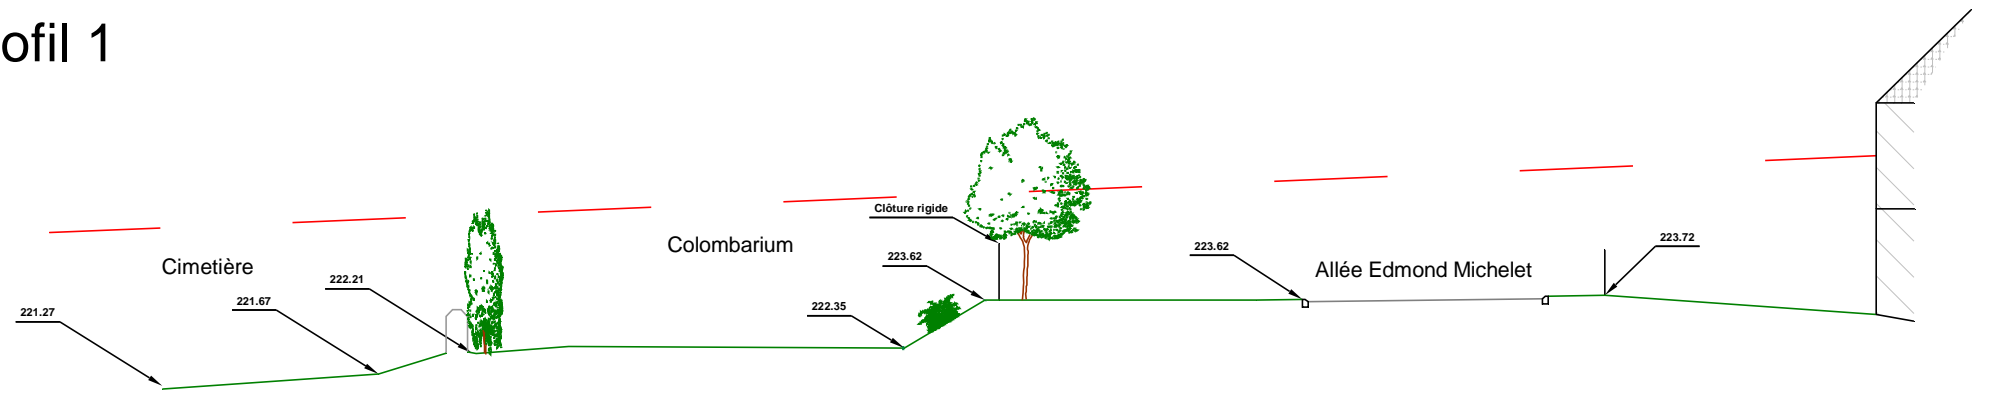

Profil 2

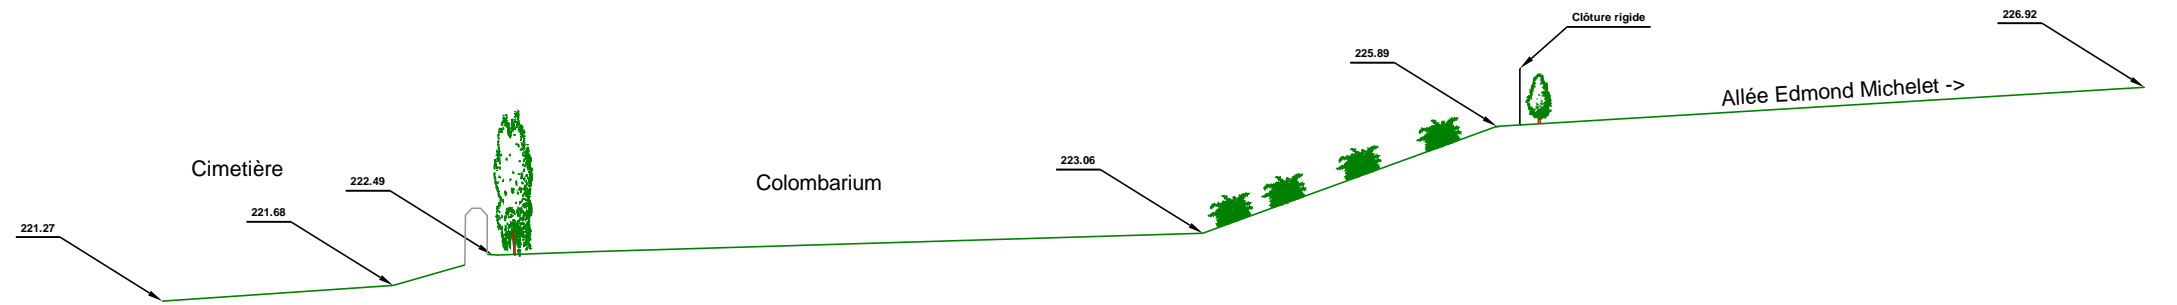

Profil 3

